


Przekrój normalny – konstrukcyjny Skala 1:50

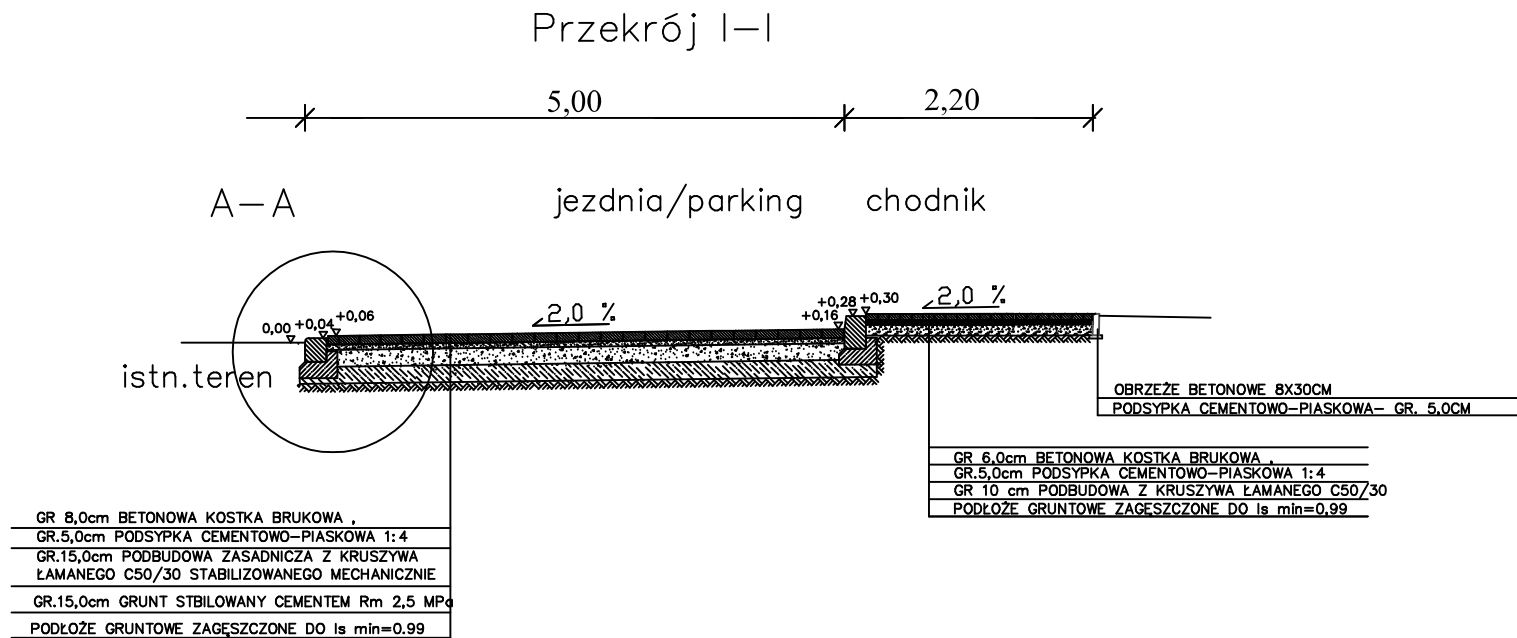

Szczegół konstrukcyjny A-A w obrębie krawężnika obniżonego Skala 1:25

