BUDYNEK URZĘDU GMINY NOWINKA

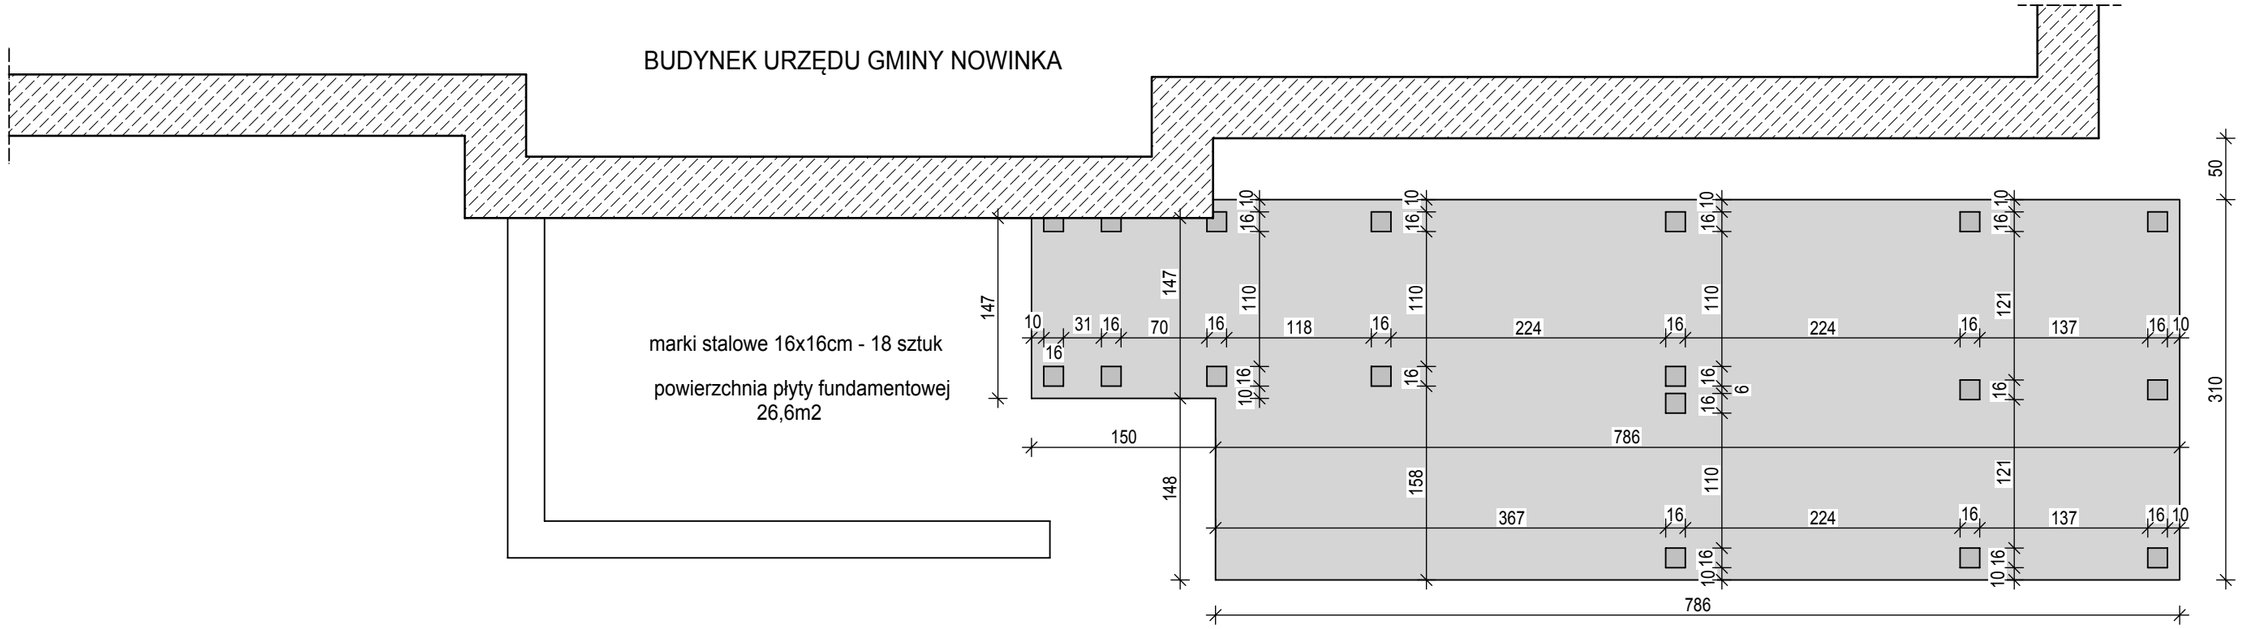

RZUT PŁYTY FUNDAMENTOWEJ

Płyta fundamentowa żelbetowa grubości 20cm,
zbrojona górą i dołem siatką z prętów ø 8 o oczkach 20x20cm.
Płyta posadowiona na podsypce piaskowej gr. 40cm,
zagęszczonej warstwami.

BUDYNEK URZĘDU GMINY NOWINKA

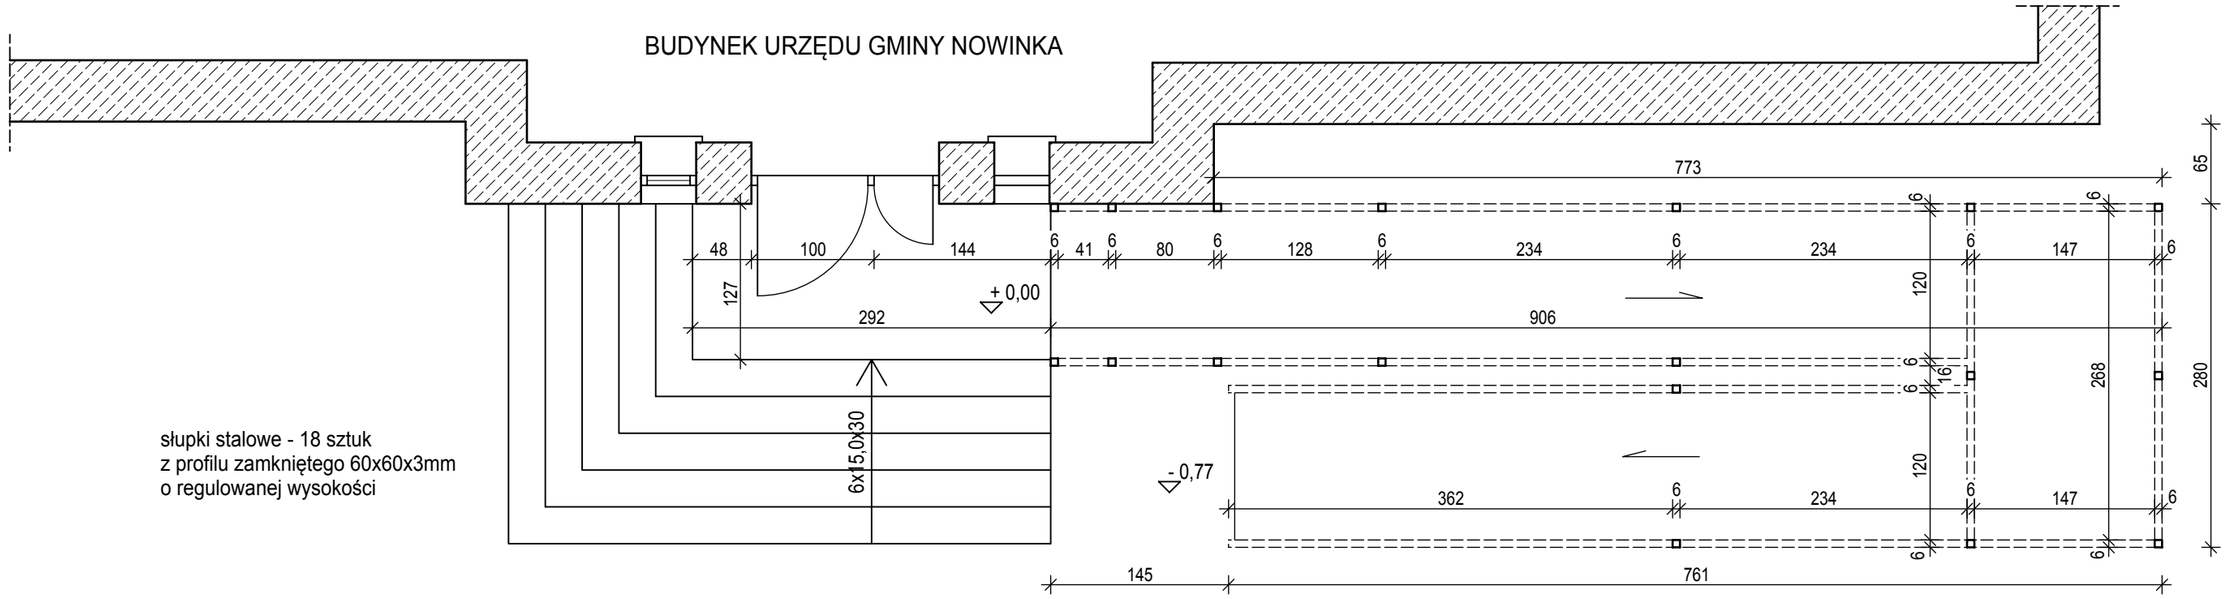

RZUT SŁUPKÓW POCHYLNI

EG art	Autorska Pracownia Architektury	
Obiekt	Pochylnia przeznaczona dla osób niepełnosprawnych	skala 1: 50 data V 2023
Adres budowy	Nowinka 33, 16-304 Nowinka nr geod. działki 80/14, 80/28	BRANŻA ARCHITEKTURA
Rysunek	Rzut płyty fundamentowej Rzut słupków pochylni	**A1**
Autor projektu	mgr inż. arch. Ewa E. Golińska - SUW 143/87	