


BUDYNEK URZĘDU GMINY NOWINKA

kraty pomostowe ocynkowane


wymiary	sztuk
120 x 50cm	1
120 x 100cm	13
150 x 68cm	1
150 x 100cm	2

słupki stalowe ocynkowane $\varnothing 42,3$, h=83cm - 33 sztuk
kolano hamburskie $\varnothing 42,3$ - 16 sztuk
poręcze z rury stalowej $\varnothing 42,3$


długość pochylni 1648cm
powierzchnia pochylni 22,20m²

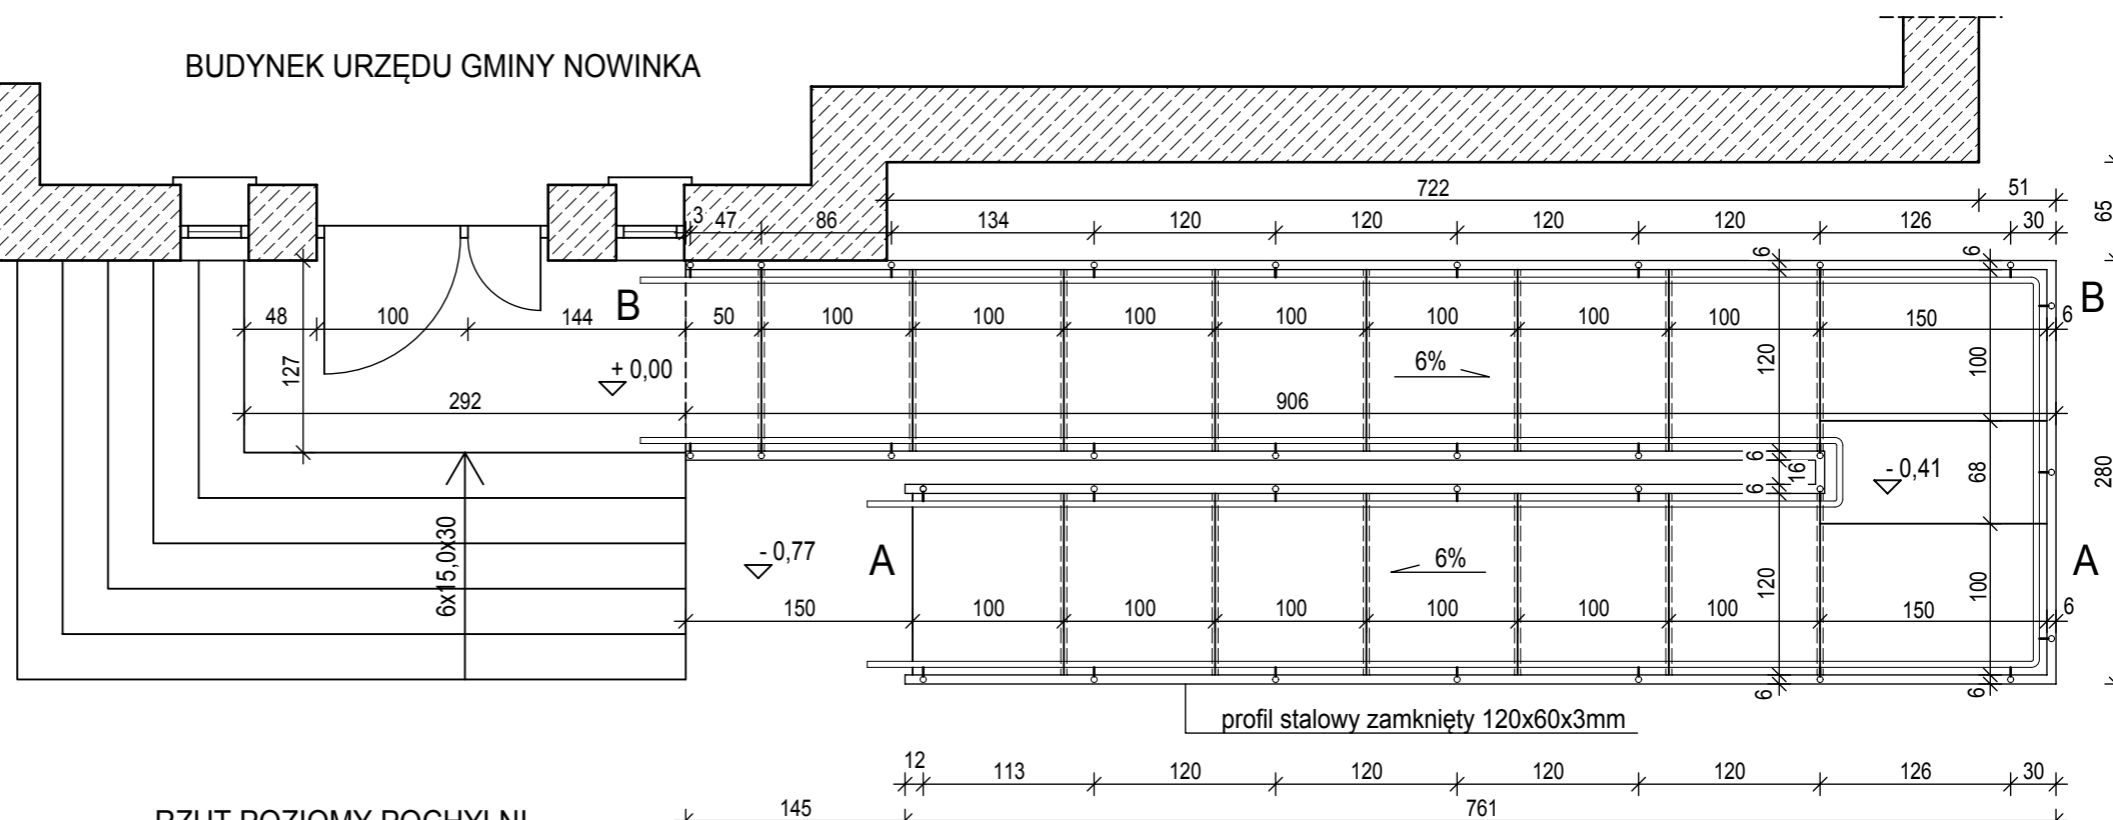

RZUT POZIOMY POCHYLNI

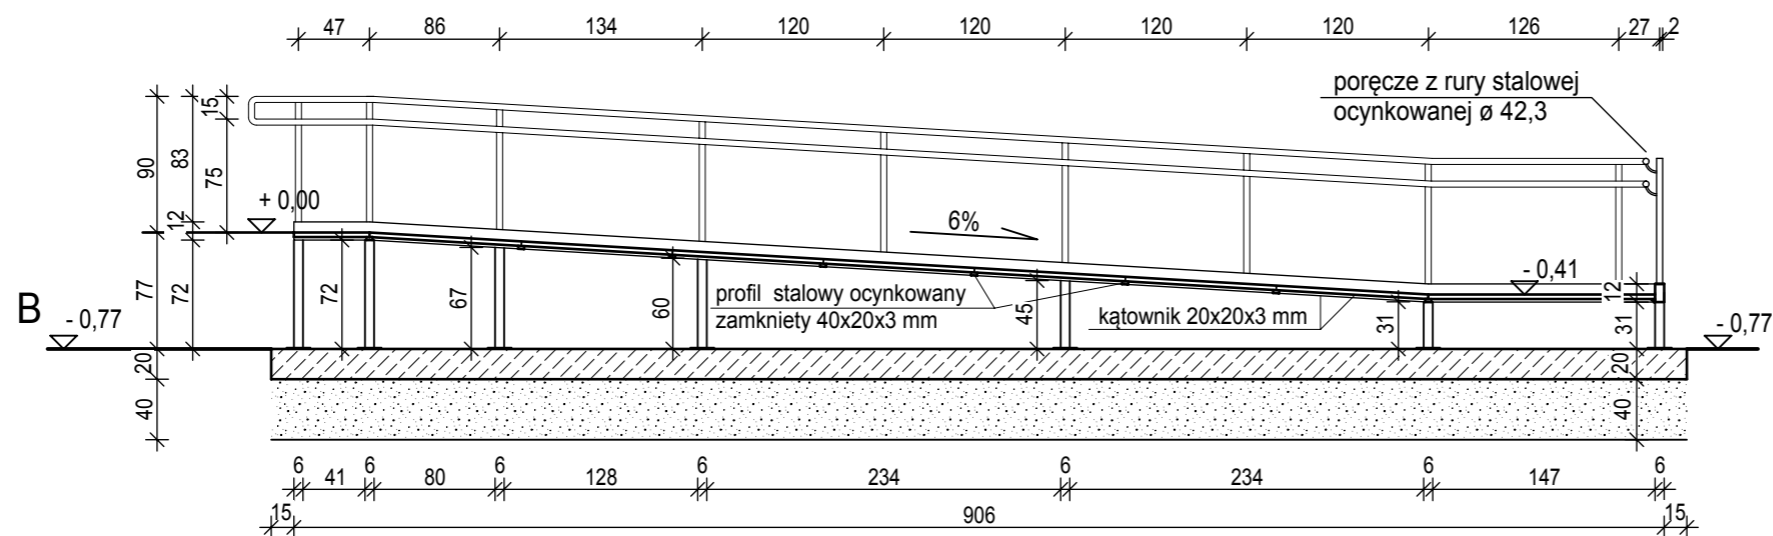

PRZEKRÓJ PODŁUŻNY POCHYLNI
A-A, B-B

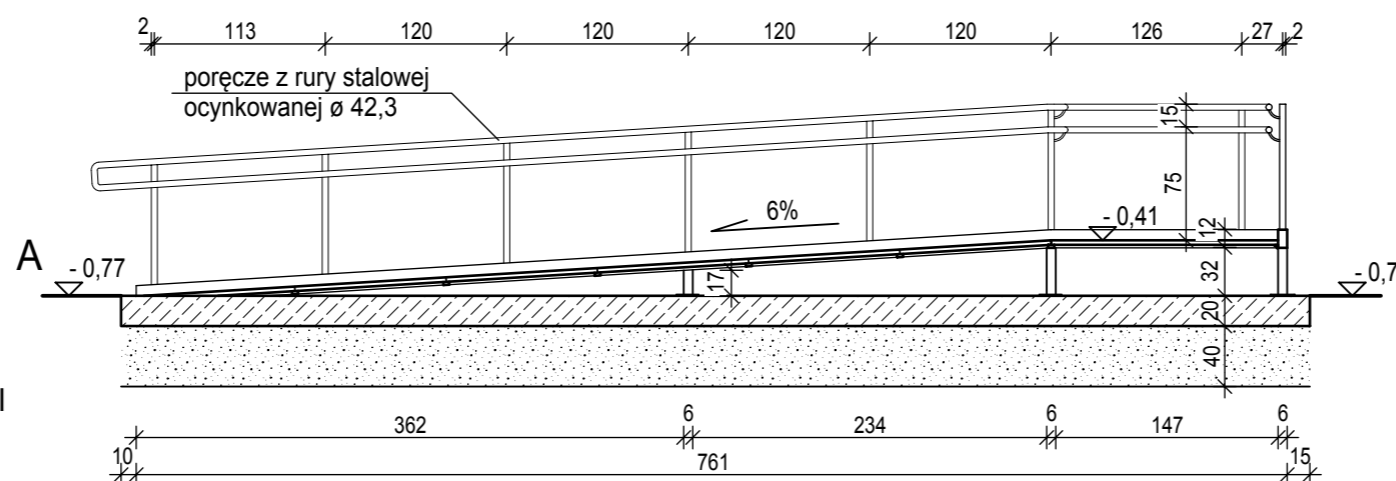

EG art	Autorska Pracownia Architektury	
Obiekt	Pochylnia przeznaczona dla osób niepełnosprawnych	skala 1: 50 data V 2023
Adres budowy	Nowinka 33, 16-304 Nowinka nr geod. działki 80/14, 80/28	BRANŻA ARCHITEKTURA
Rysunek	Rzut poziomy pochylni Przekrój podłużny pochylni A-A, B-B	A2
Autor projektu	mgr inż. arch. Ewa E. Golińska - SUW 143/87	