


PLAN SYTUACYJNY POCHYLNI przeznaczonej dla osób niepełnosprawnych przy budynku Urzędu Gminy Nowinka

Adres inwestycji : Nowinka 33, 16-304 Nowinka
nr geodezyjny działki 80/14, 80/28

Nazwa organu prowadzącego państwowy zasób geodezyjny i kartograficzny	STAROSTA AUGUSTOWSKI
Identyfikator ewidencyjny materiału zasobu	1108-9/2014
Nazwa materiału i zasobu	Mapa katastralna
Data wykonania kopii materiału zasobu	02.05.2023
Imię, nazwisko i podpis osoby reprezentującej organ	<i>[Signature]</i>

KOPIA MAPY ZASADNICZEJ
Obręb: Nowinka
Gmina: Nowinka
Skala 1: 500

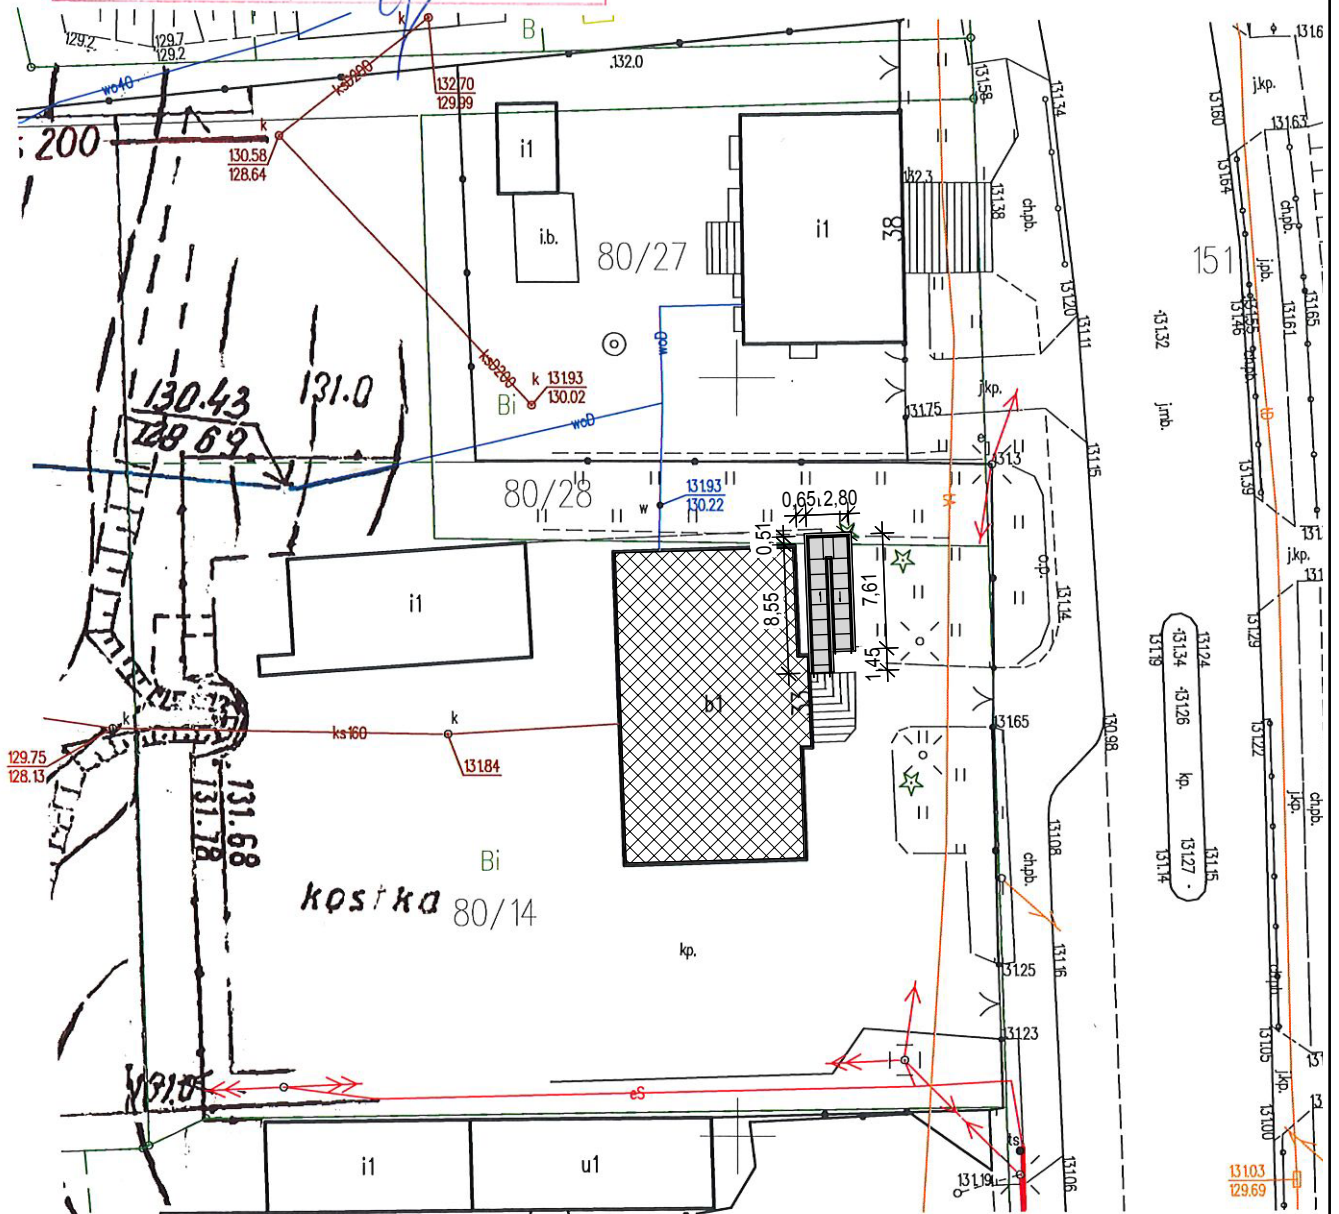

EG art	Autorska Pracownia Architektury	
Obiekt	Pochylnia przeznaczona dla osób niepełnosprawnych	skala 1:500 data V 2023
Adres budowy	Nowinka 33, 16-304 Nowinka nr geod. działki 80/14, 80/28	BRANŻA ARCHITEKTURA
Rysunek	Plan sytuacyjny	U1
Autor projektu	mgr inż. arch. Ewa E. Golińska - SUW 143/87	