

KOPIA MAPY ZASADNICZEJ


Obręb: *522260a*

Gmina: *Nowinka*

Skala 1: *1000*

Przebudowa drogi wewnętrznej gminnej w miejscowości Szczebra, działka 537 (Piaskowa Góra)

Poświadcza się zgodność niniejszej kopii z treścią materiału państwowego zasobu geodezyjnego i kartograficznego	
Organ prowadzący państwowy zasób geodezyjny i kartograficzny	STAROSTA AUGUSTOWSKI
Nazwa materiału zasobu	<i>Kopia mapy zasadniczej</i>
Identyfikator ewidencyjny materiału zasobu	<i>1158-9/2017</i>
Data wykonania kopii	<i>07 MAR 2017</i>
Imię, nazwisko i podpis osoby reprezentującej organ	<i>[Signature]</i>

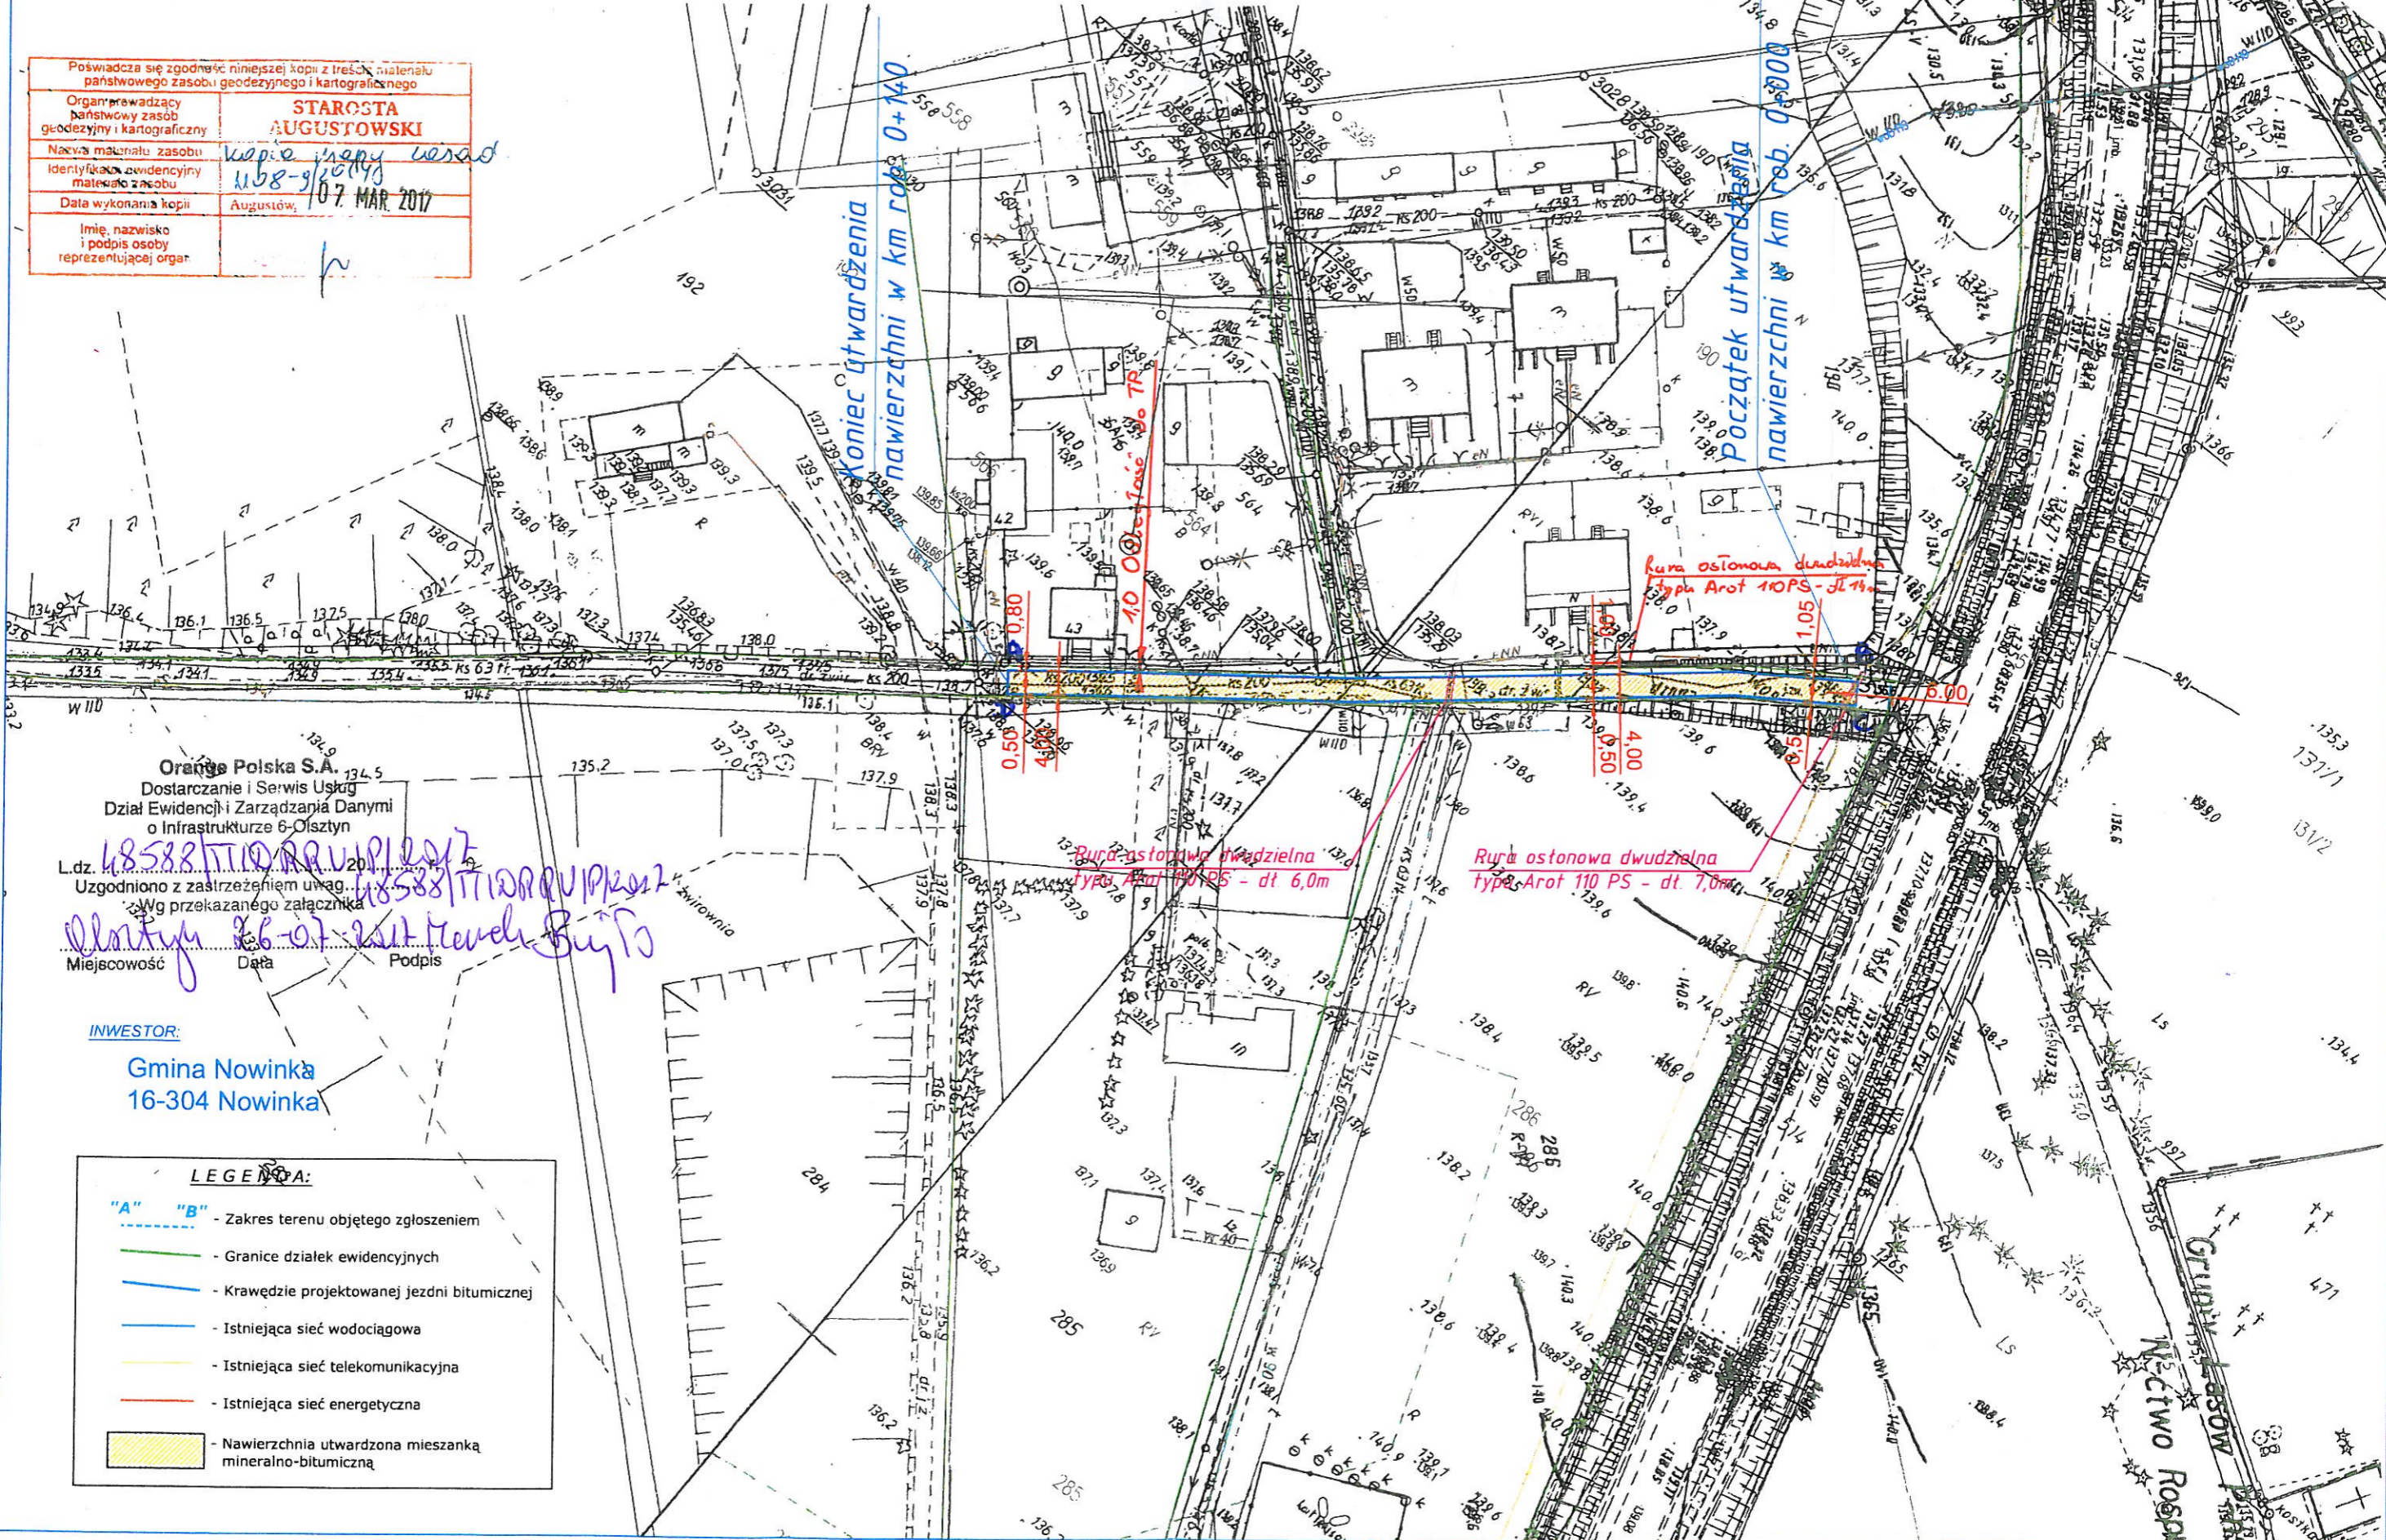

Orange Polska S.A.
Dostarczanie i Serwis Usług
Dział Ewidencji i Zarządzania Danymi
o Infrastrukturze 6-Olsztyn
L.dz. *18588/TIO/RUP/16017*
Uzgodniono z zastrzeżeniem uwag...
01.07.2017
Miejscowość *Nowinka* Data *01.07.2017* Podpis *[Signature]*

INWESTOR:
Gmina Nowinka
16-304 Nowinka

LEGENDA:

<i>"A"</i>	<i>"B"</i>	- Zakres terenu objętego zgłoszeniem
		- Granice działek ewidencyjnych
		- Krawędzie projektowanej jezdni bitumicznej
		- Istniejąca sieć wodociągowa
		- Istniejąca sieć telekomunikacyjna
		- Istniejąca sieć energetyczna
		- Nawierzchnia utwardzona mieszanką mineralno-bitumiczną